


1. Береговой маршрут: 1.1. Участок по набережной р. Оки

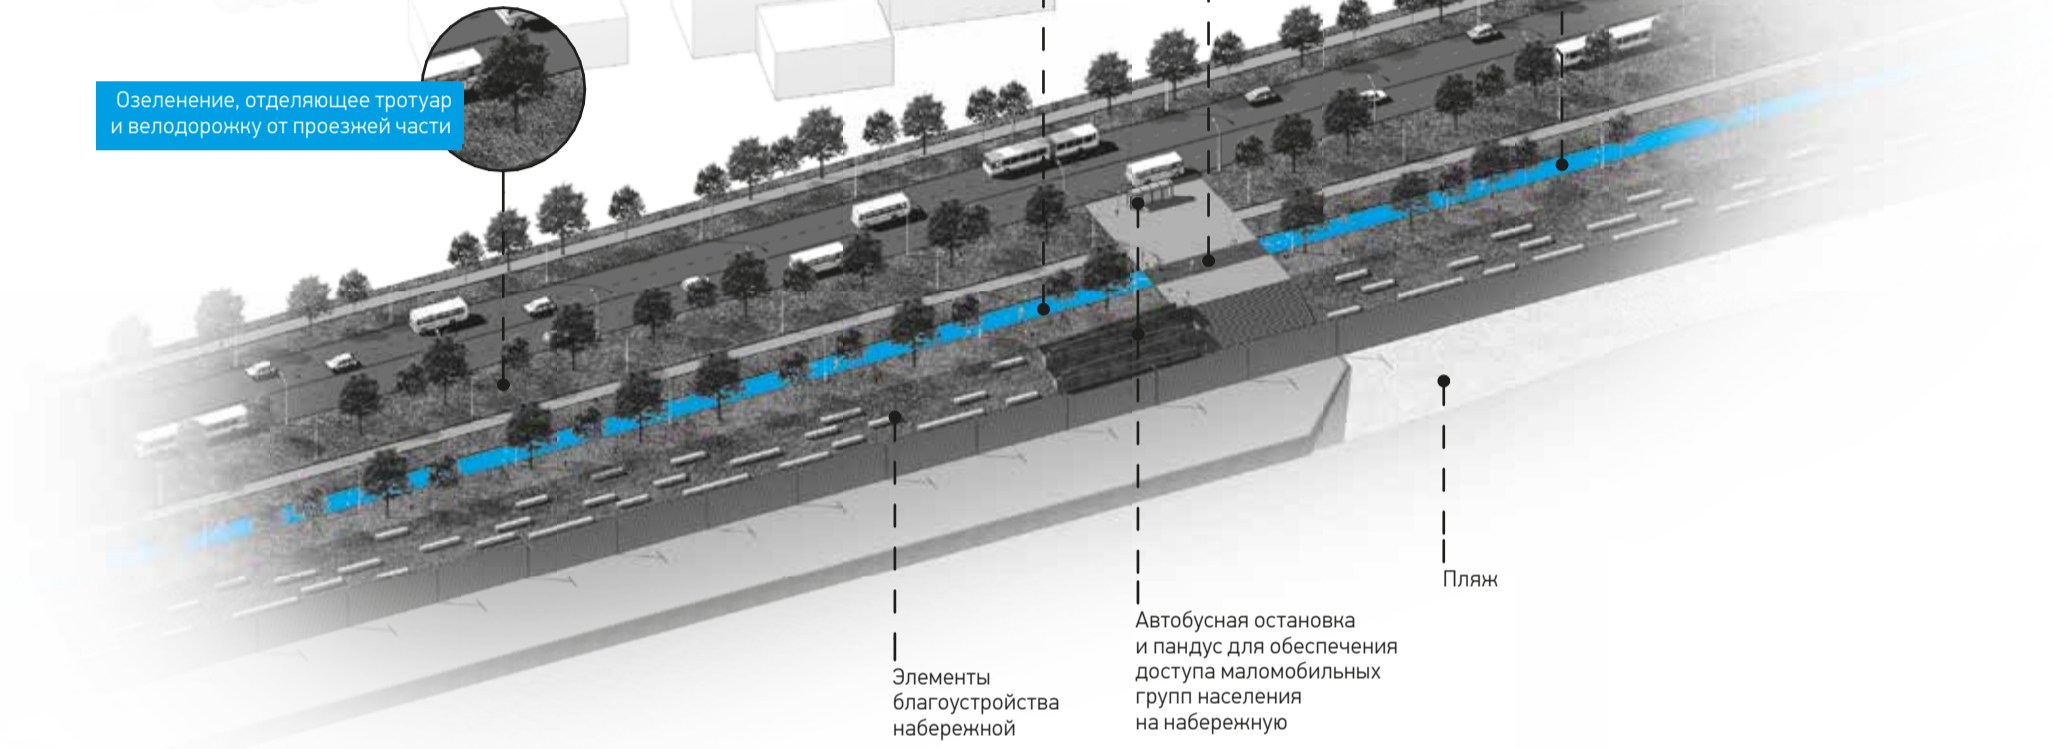

Велопешеходный участок движения с шириной полосы от 4 метров

Велосипедная дорожка двухполосная шириной от 4 метров


Озеленение, отделяющее тротуар и велодорожку от проезжей части

Элементы благоустройства набережной

Автобусная остановка и пандус для обеспечения доступа маломобильных групп населения на набережную

Пляж

1. Береговой маршрут: 1.2. Участок по Нижневолжской набережной

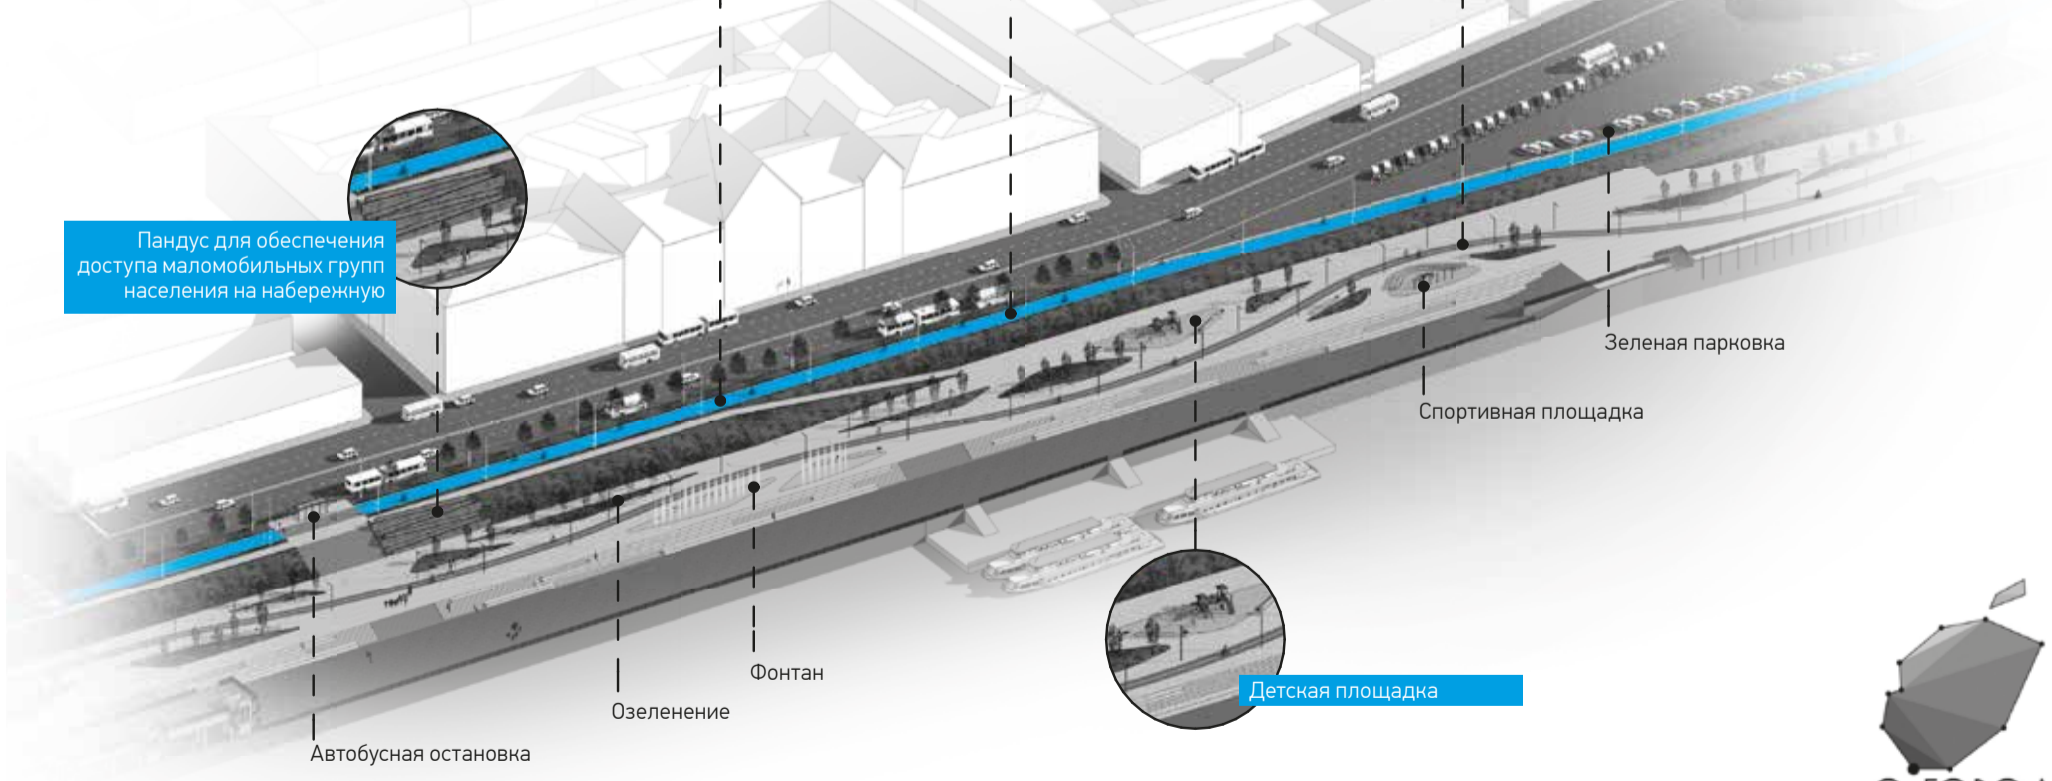

Велосипедная дорожка двухполосная шириной от 4 метров

Велосипедная полоса шириной от 2,5 метра, интегрированная в решение благоустройства набережной

Пандус для обеспечения доступа маломобильных групп населения на набережную

Зеленая парковка

Спортивная площадка

Детская площадка

Фонтан

Озеленение

Автобусная остановка



Обсуждение концепции состоится **22 ноября в 19:30** в месте для ежедневных встреч «Селедка и кофе» по адресу: ул. Рождественская, 19. Приглашаются все заинтересованные, 12+.

Вопросы и предложения: [ooogrd@gmail.com](mailto:ooogrd@gmail.com) [www.ogrd.org](http://www.ogrd.org)